
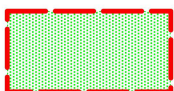


LIITEKARTTA MAANVUOKRASOPIMUKSEEN  
SAVITAIPALEEN KUNTA / KUNTARAHOITUS OYJ

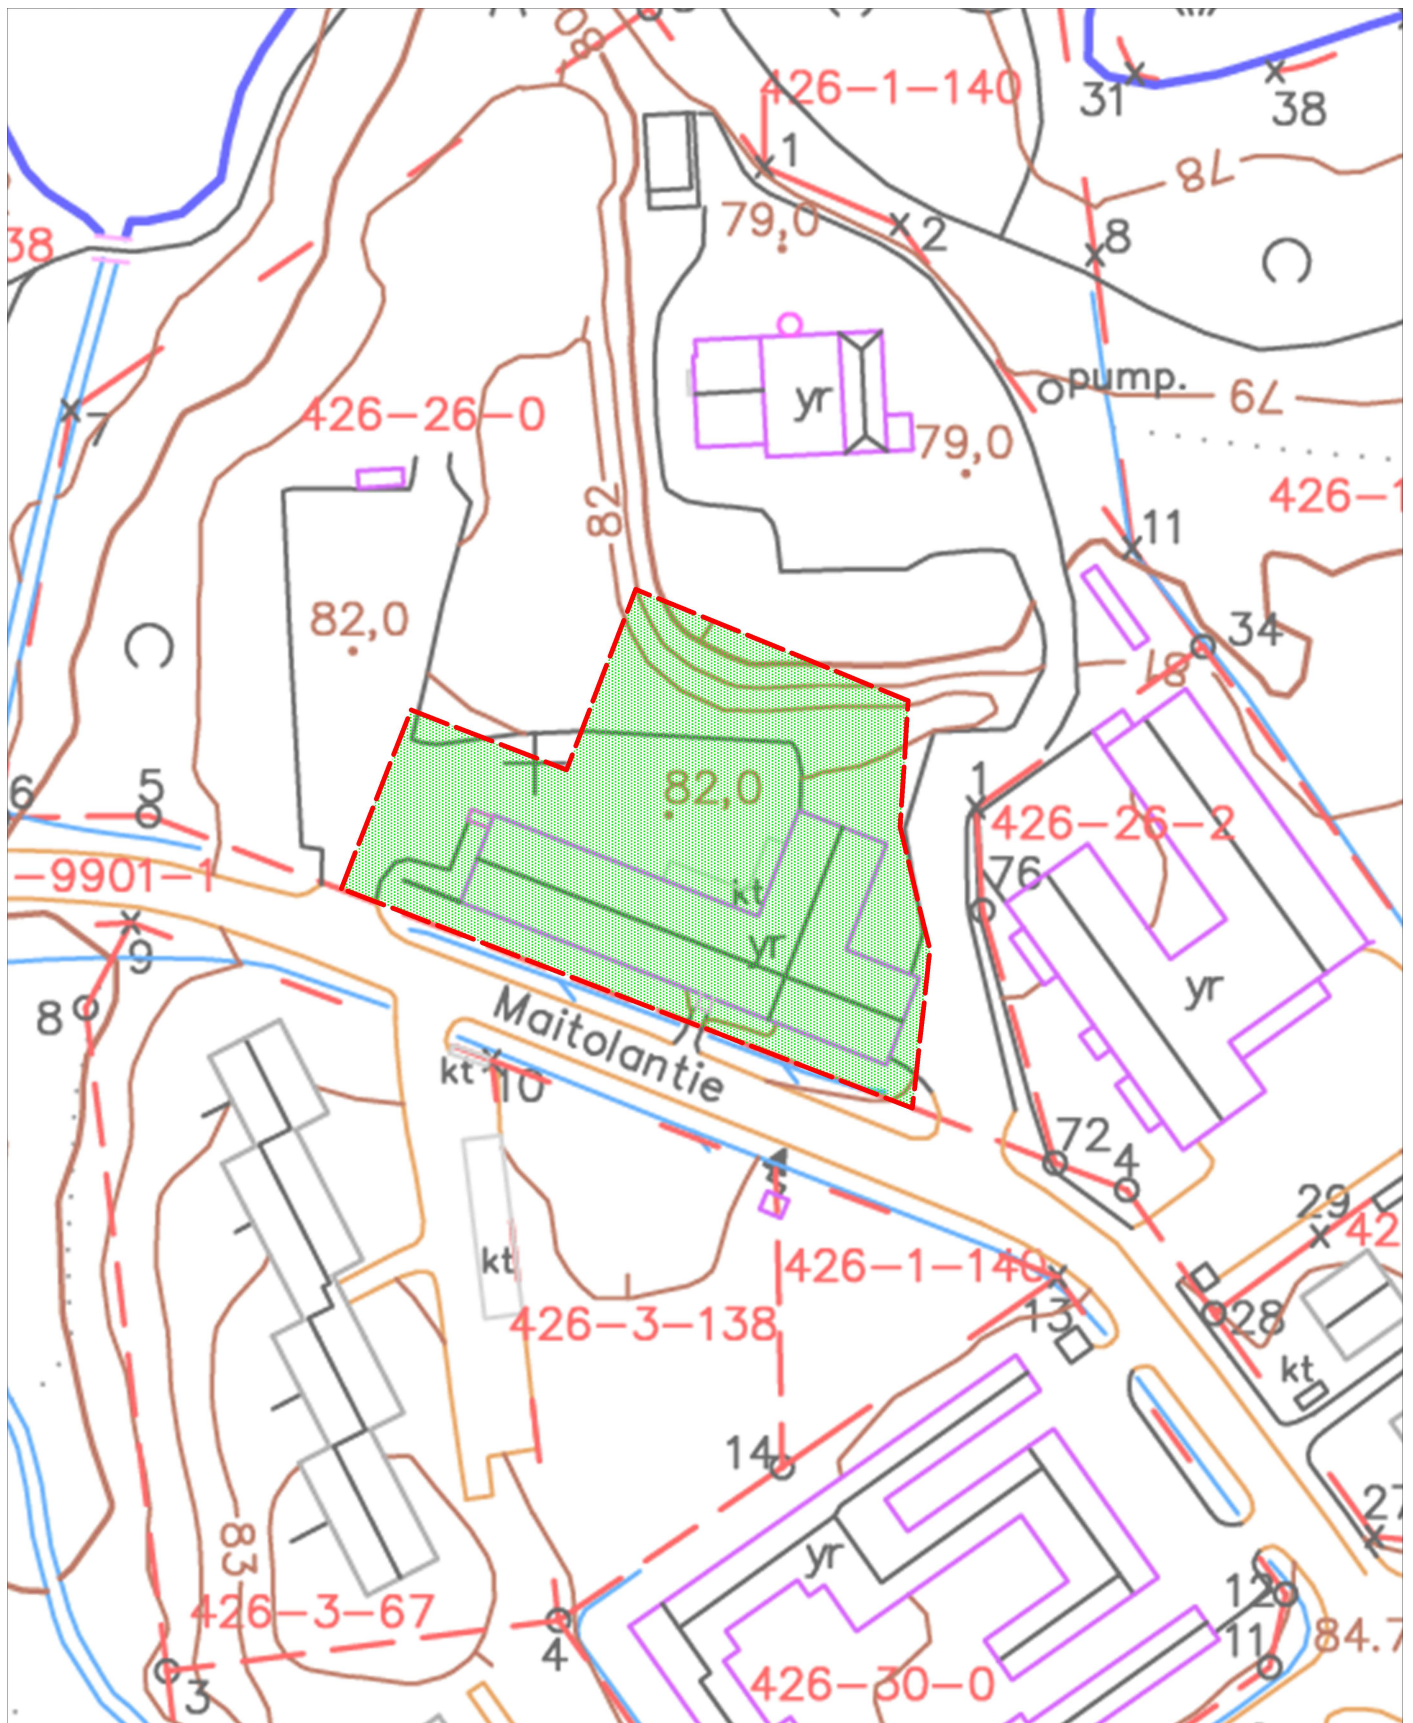

Vuokra-alue tilasta Kipu 739-426-26-0  
3 030 m<sup>2</sup>